




## Lageplan Baugebiet Lerchenweg II – GT Ebertshausen

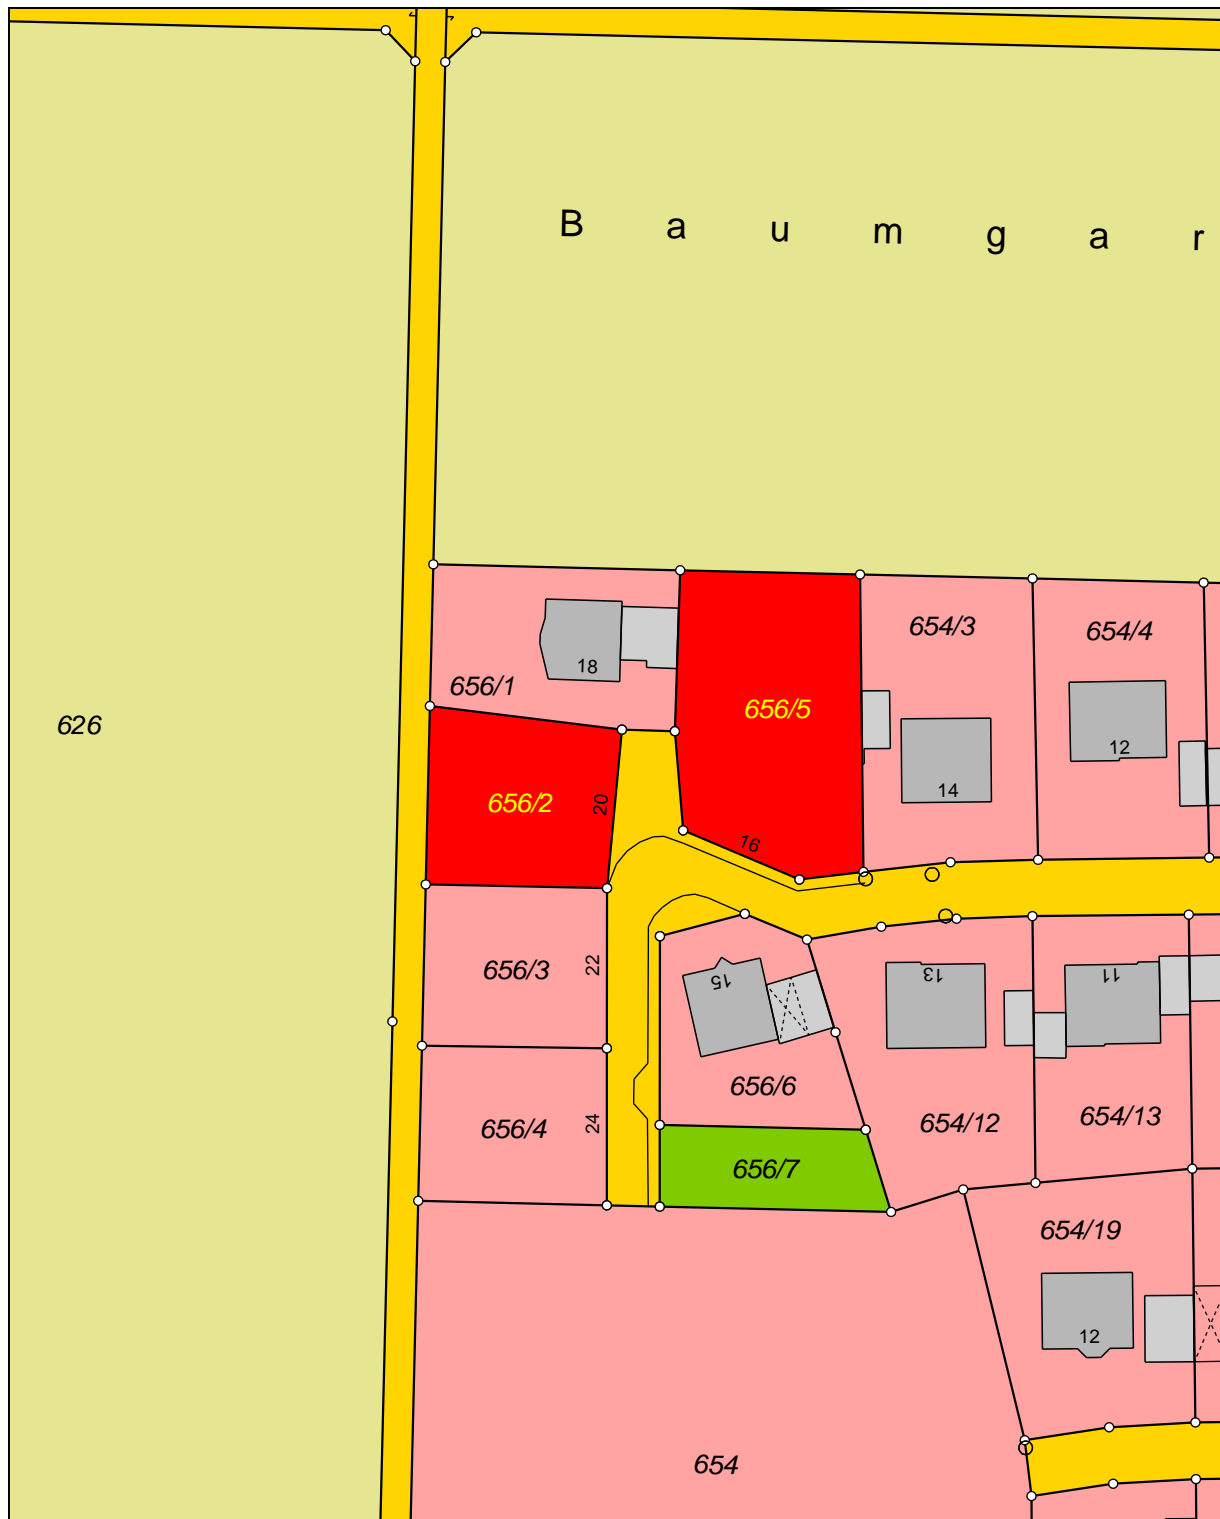

Planunterlage zur Entnahme von Maßen NICHT geeignet!

### Grundstücksgrößen (Nur eingefärbte Grundstücke sind noch verfügbar!)

- ⇒ Fl.Nr. 656/5 – Lerchenweg 16 - 928 m<sup>2</sup>
- ⇒ Fl.Nr. 656/2 - Lerchenweg 20 - 553 m<sup>2</sup>

- ⇒ Fl.Nr. 656/3 - Lerchenweg 22 - 515 m<sup>2</sup>