




Lageplan Baugebiet Obere Leite II – GT Zell

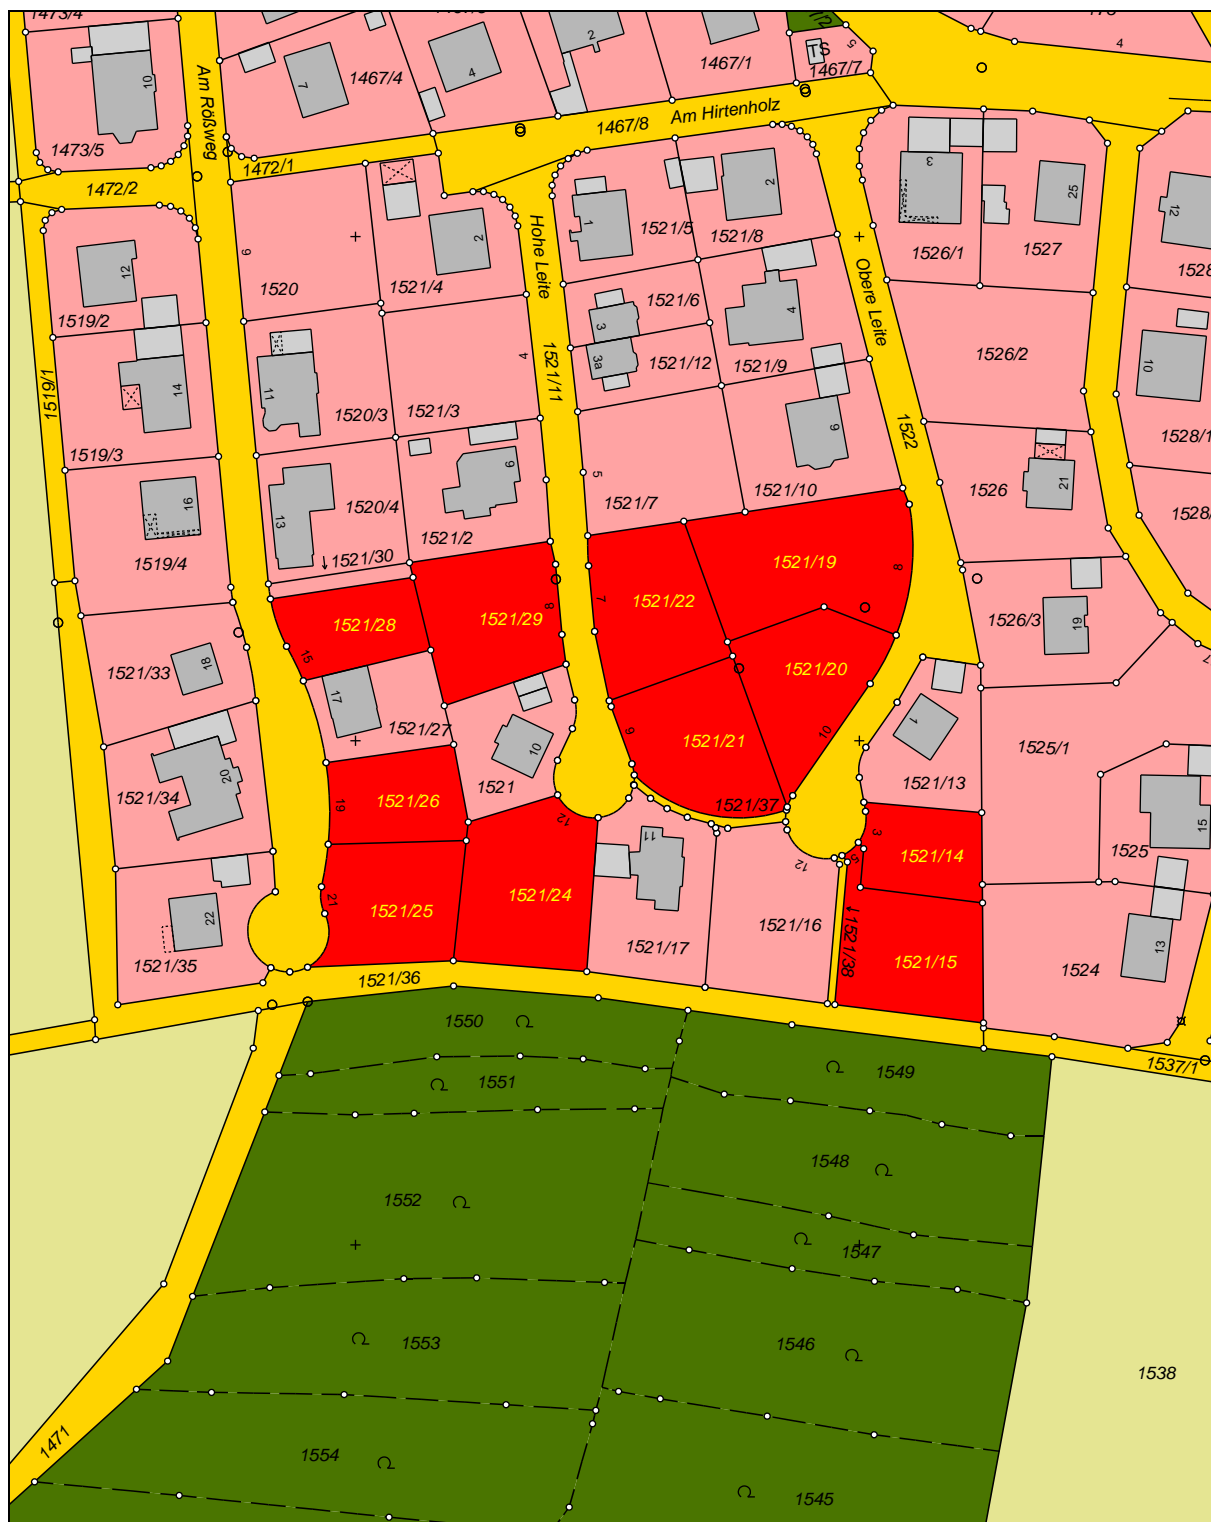

Planunterlage zur Entnahme von Maßen **NICHT** geeignet!

Grundstücksgrößen (Nur gelb eingefärbte Grundstücke sind noch verfügbar!)

- | | |
|--|---|
| ⇒ Fl.Nr. 1521/14 - Obere Leite 3 - 412 m ² | ⇒ Fl.Nr. 1521/22 - Hohe Leite 7 - 710 m ² |
| ⇒ Fl.Nr. 1521/15 - Obere Leite 5 - 701 m ² | ⇒ Fl.Nr. 1521/24 - Hohe Leite 12 - 813 m ² |
| ⇒ Fl.Nr. 1521/19 - Obere Leite 8 - 985 m ² | ⇒ Fl.Nr. 1521/25 - Am Rößweg 21 – 645 m ² |
| ⇒ Fl.Nr. 1521/20 - Obere Leite 10 - 673 m ² | ⇒ Fl.Nr. 1521/26 - Am Rößweg 19 - 471 m ² |
| ⇒ Fl.Nr. 1521/21 - Hohe Leite 9 - 722 m ² | ⇒ Fl.Nr. 1521/28 - Am Rößweg 15 - 443 m ² |
| | ⇒ Fl.Nr. 1521/29 - Hohe Leite 8 - 723 m ² |