



PFLANZSCHEMA

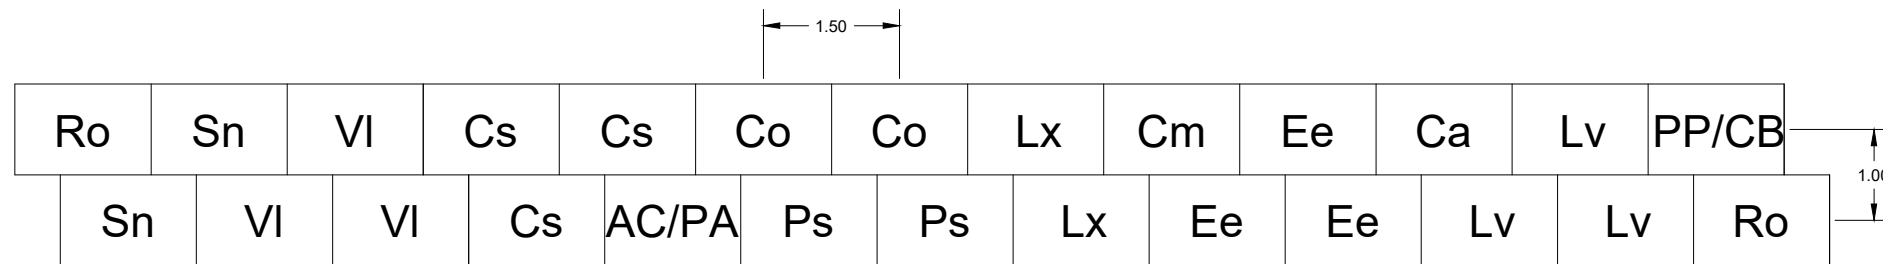

Länge: 19,5 m, Breite: 1,0 m (zweireihig), zzgl. 1,5 m Saum beidseitig = 4,0 m
 Pflanzabstand: 1,0 m zwischen den Reihen x 1,50 m in den Reihen
 35 Stück

Schema Zweireihige Landschaftshecke mit einzelnen Laubbäumen II. Ordnung

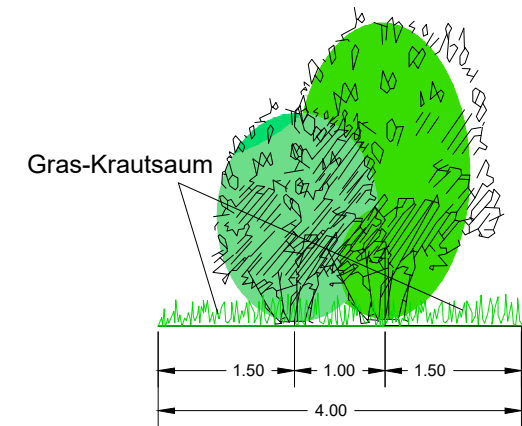

Landschaftshecke (Pflanzschema 19,5 m Länge, 2reihig)

Vorkommensgebiet 5.1 "Süddeutsches Hügel- und Bergland, Fränkische Platten und Mittelfränkisches Becken"

Heister (Pflanzgröße und -qualität: Hei, 2 x v., Höhe 100-125 bzw. 150-200):

Abkürzung	Botanischer Name	Deutscher Name	Stückzahl je Schema
AC	Acer campestre	Feld-Ahorn	
CB	Carpinus betulus	Hainbuche	abwechselnd
PA	Prunus avium	Vogel-Kirsche	2 x je 1 pro Schema
PP	Pyrus pyraster	Wild-Birne	

Sträucher (Pflanzgröße und -qualität: Str, 2 x v., Höhe 60-100):

Abkürzung	Botanischer Name	Deutscher Name	Stückzahl je Schema
Ca	Corylus avellana	Hasel	1
Cm	Crataegus monogyna	Eingr. Weißdorn	1
Co	Cornus mas	Kornelkirsche	2
Cs	Cornus sanguinea	Blutroter Hartriegel	3
Ee	Euonymus europaeus	Pfaffenhütchen	3
Lv	Ligustrum vulgare	Liguster	3
Lx	Lonicera xylosteum	Gewöhnliche Heckenkirsche	2
Ps	Prunus spinosa	Schlehe	2
Ro	Rosa canina	Hecken-Rose	2
Sn	Sambucus nigra	Schwarzer Holunder	2
VI	Viburnum lantana	Wolliger Schneeball	3

Miriam Glanz

Landschaftsarchitektin

Am Wacholderrain 23
 97618 Leutershausen
 Tel. 09771 - 98769
 Fax. 09771 - 2492

Projektnr.	12-19	
bearbeitet	2/2023	MG
gezeichnet	2/2023	MG

Gemeinde Uchtelhausen

Bebauungsplan "Zeller Berg"
 mit 1. Änderung des
 Bauungsplans "Am
 Sportplatz"

Unterlagen Nr. GOP
 Anlage 2

Detail Pflanzschema Zweireihige
 Landschaftshecke
 auf Privatgrundstücken