



PFLANZSCHEMA

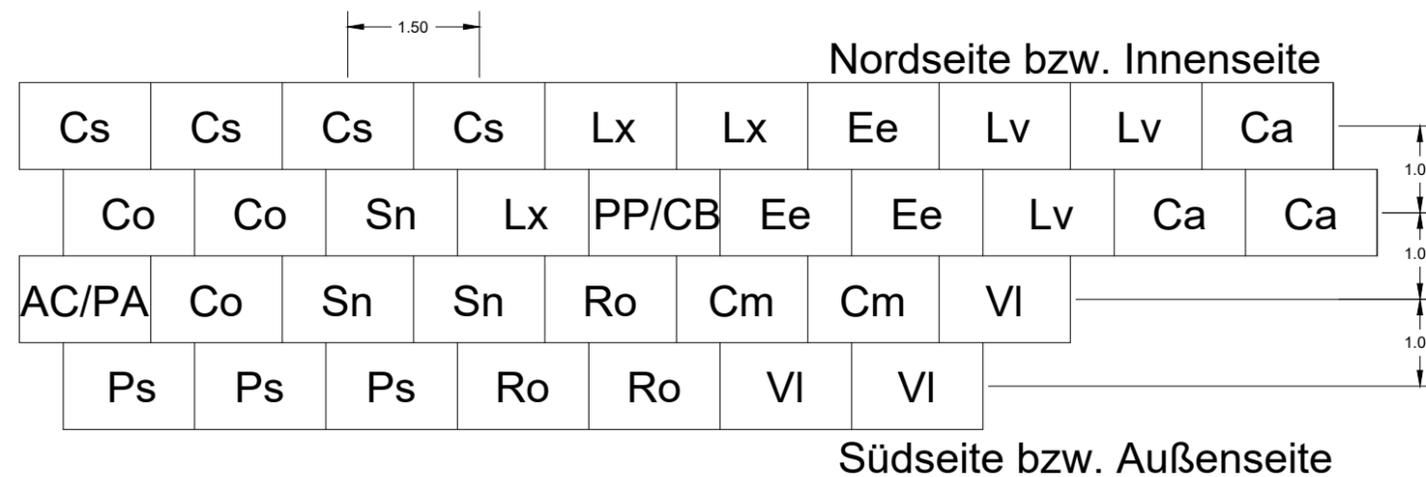

Länge: 15,0 m, Breite: 2,0 - 4,0 m (2-4reihig, zzgl. 3,0 m Saum beidseitig = 10 m,
Pflanzabstand: 1,0 m zwischen den Reihen x 1,50 m in den Reihen
35 Stück

Schema 2 - 4reihige Baum-Strauch-Pflanzung

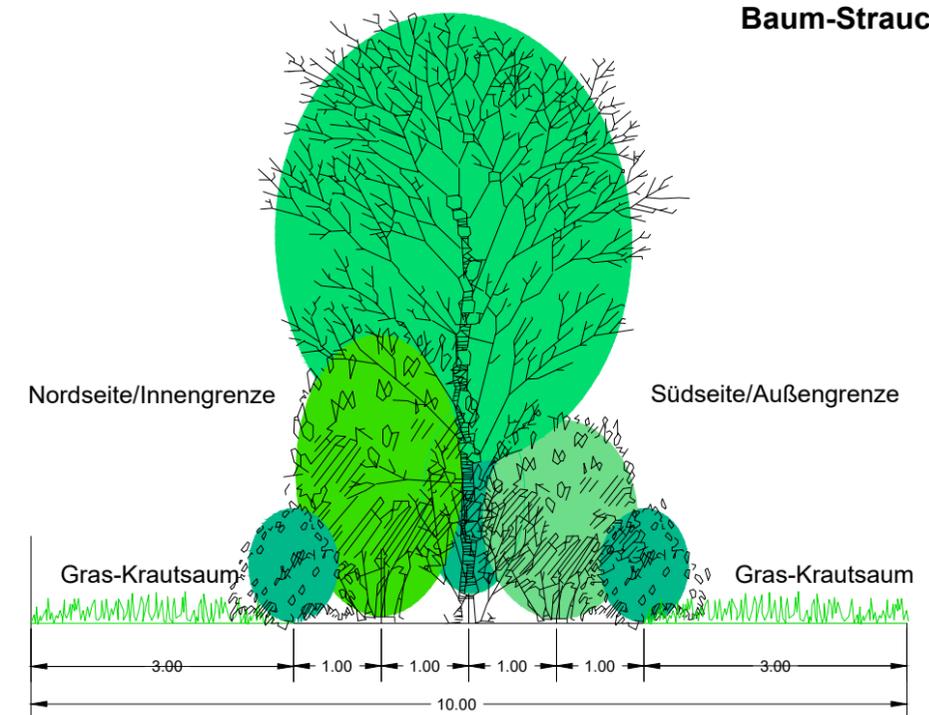

Baum-Strauch-Pflanzung (Pflanzschema 15 m Länge, 2-4reihig)

Vorkommensgebiet 5.1 "Süddeutsches Hügel- und Bergland, Fränkische Platten und Mittelfränkisches Becken"

Heister (Pflanzgröße und -qualität: Hei, 2 x v., Höhe 100-125 bzw. 150-200):

Abkürzung	Botanischer Name	Deutscher Name	Stückzahl je Schema
AC	Acer campestre	Feld-Ahorn	
CB	Carpinus betulus	Hainbuche	abwechselnd
PA	Prunus avium	Vogel-Kirsche	2 x je 1 pro Schema
PP	Pyrus pyraster	Wild-Birne	

Sträucher (Pflanzgröße und -qualität: Str, 2 x v., Höhe 60-100):

Abkürzung	Botanischer Name	Deutscher Name	Stückzahl je Schema
Ca	Corylus avellana	Hasel	3
Cm	Crataegus monogyna	Eingr. Weißdorn	2
Co	Cornus mas	Kornelkirsche	3
Cs	Cornus sanguinea	Blutroter Hartriegel	3
Ee	Euonymus europaeus	Pfaffenhütchen	3
Lv	Ligustrum vulgare	Liguster	3
Lx	Lonicera xylosteum	Gewöhnliche Heckenkirsche	3
Ps	Prunus spinosa	Schlehe	3
Ro	Rosa canina	Hecken-Rose	3
Sn	Sambucus nigra	Schwarzer Holunder	3
VI	Viburnum lantana	Wolliger Schneeball	3

Miriam Glanz
Landschaftsarchitektin
Am Wacholderrain 23
97618 Leutershausen
Tel. 09771 - 98769
Fax. 09771 - 2492

Projektnr.	12-19	
bearbeitet	2/2023	MG
gezeichnet	2/2023	MG

Gemeinde Üchtelhausen		Unterlagen Nr. GOP
Bebauungsplan "Zeller Berg"		Anlage 3
mit 1. Änderung des Bebauungsplans "Am Sportplatz"		Detail-Pflanzschema 2-4reihige Baum-Strauch-Pflanzung auf Ausgleichsfläche A 1