




Flächennutzungsplan ausgefertigt am 18.03.1988

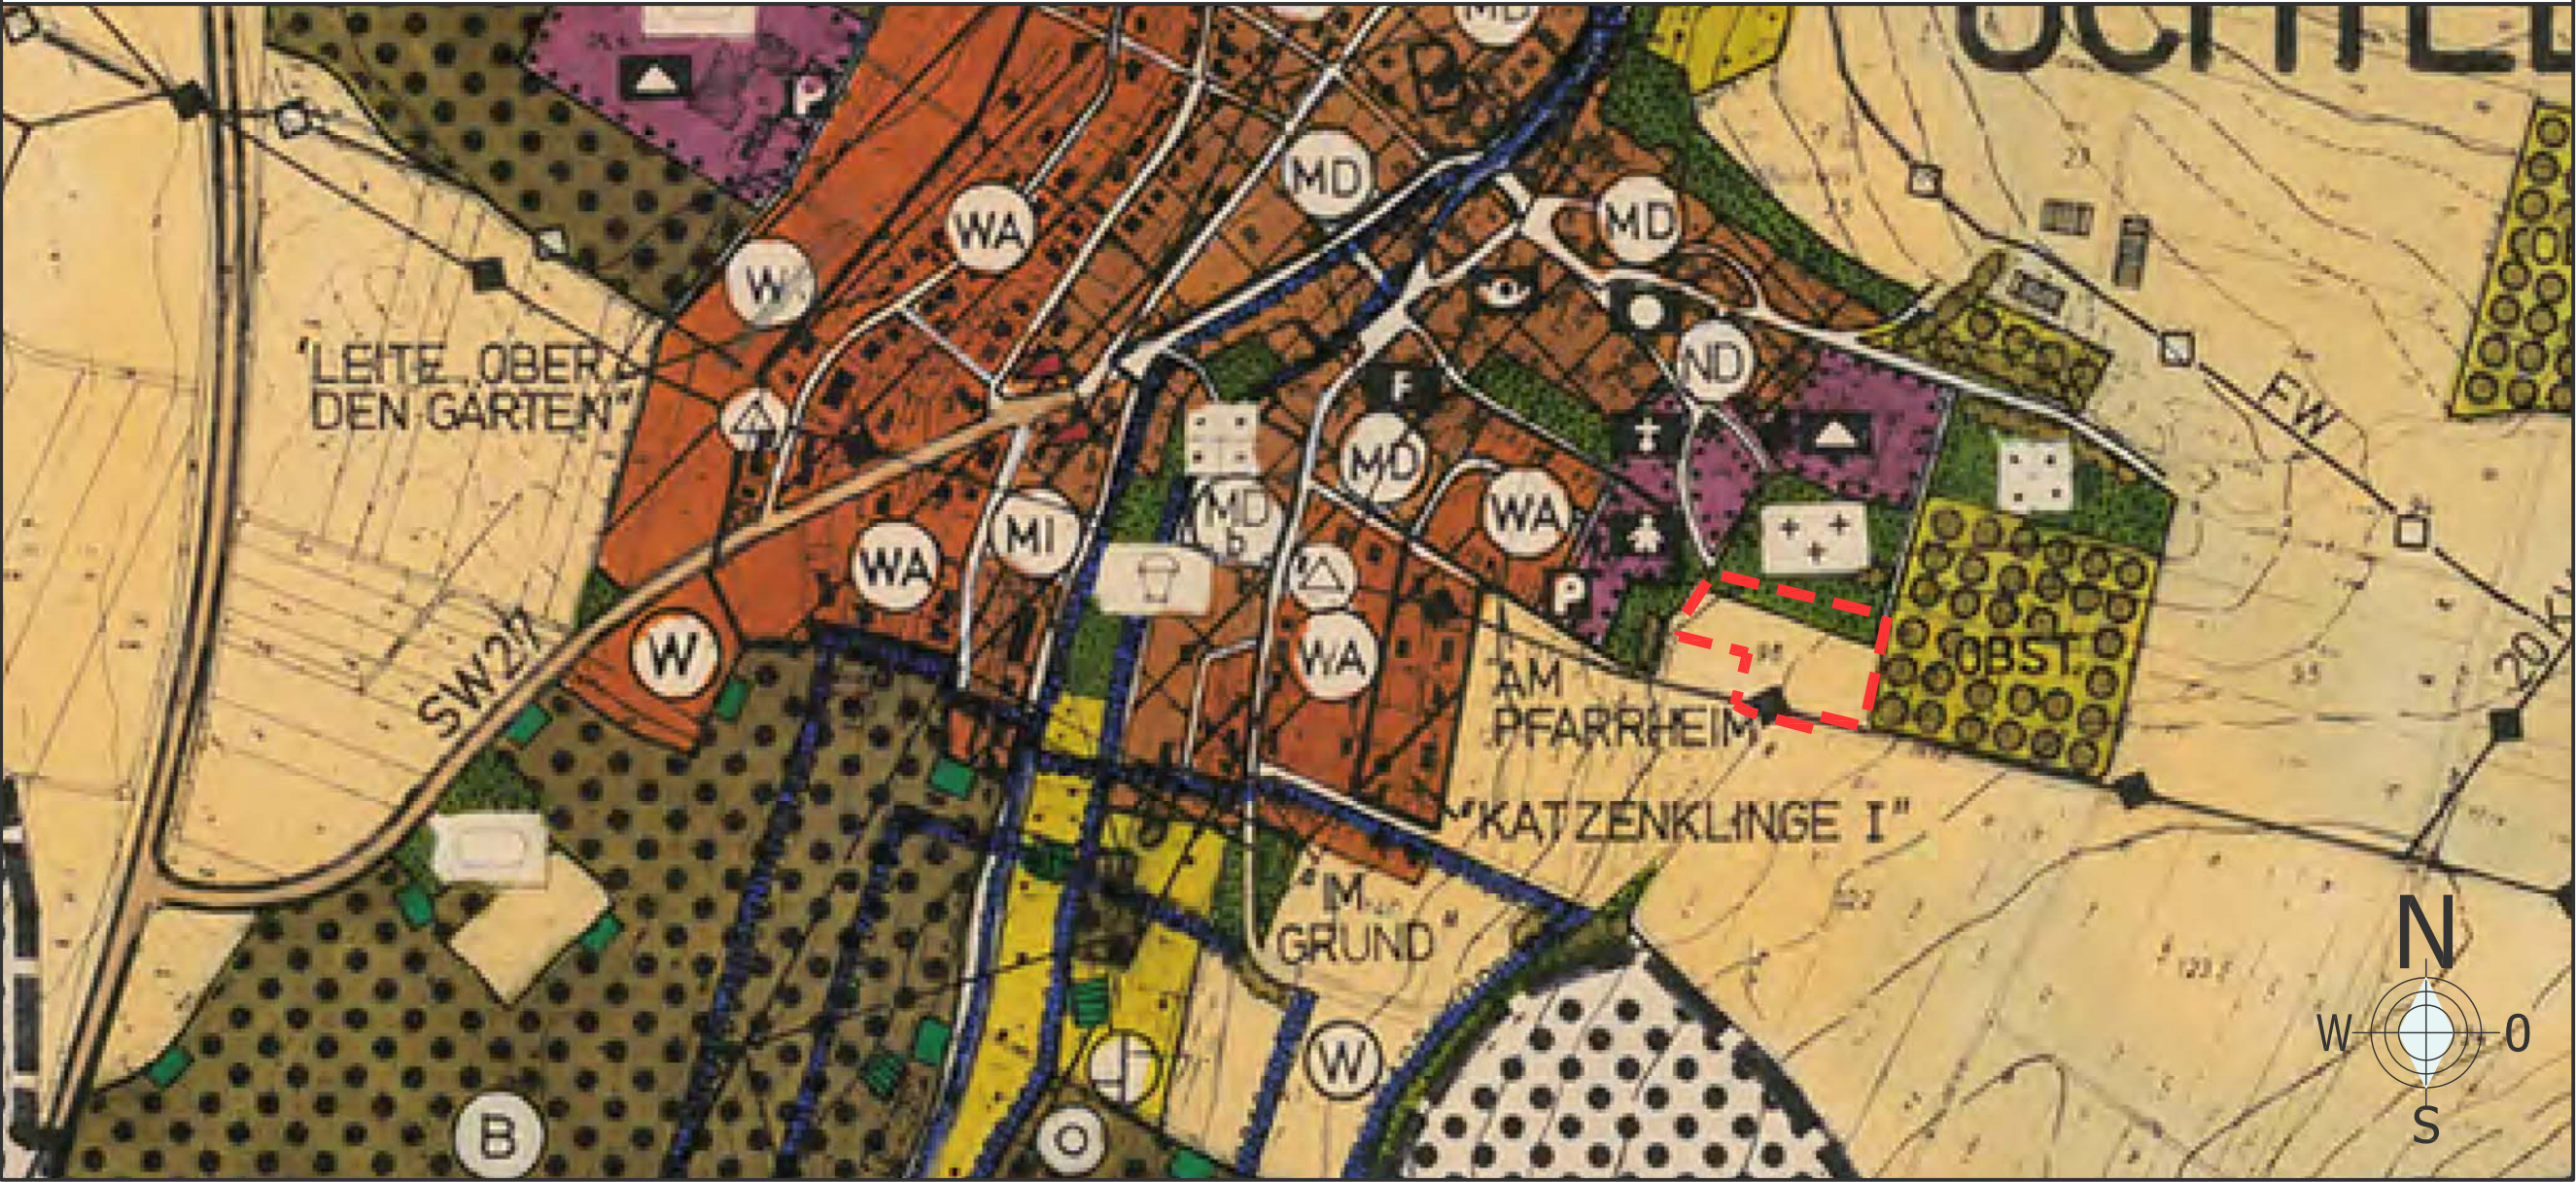

2. Änderung des Flächennutzungsplans rechtskräftig ab 29.06.2006

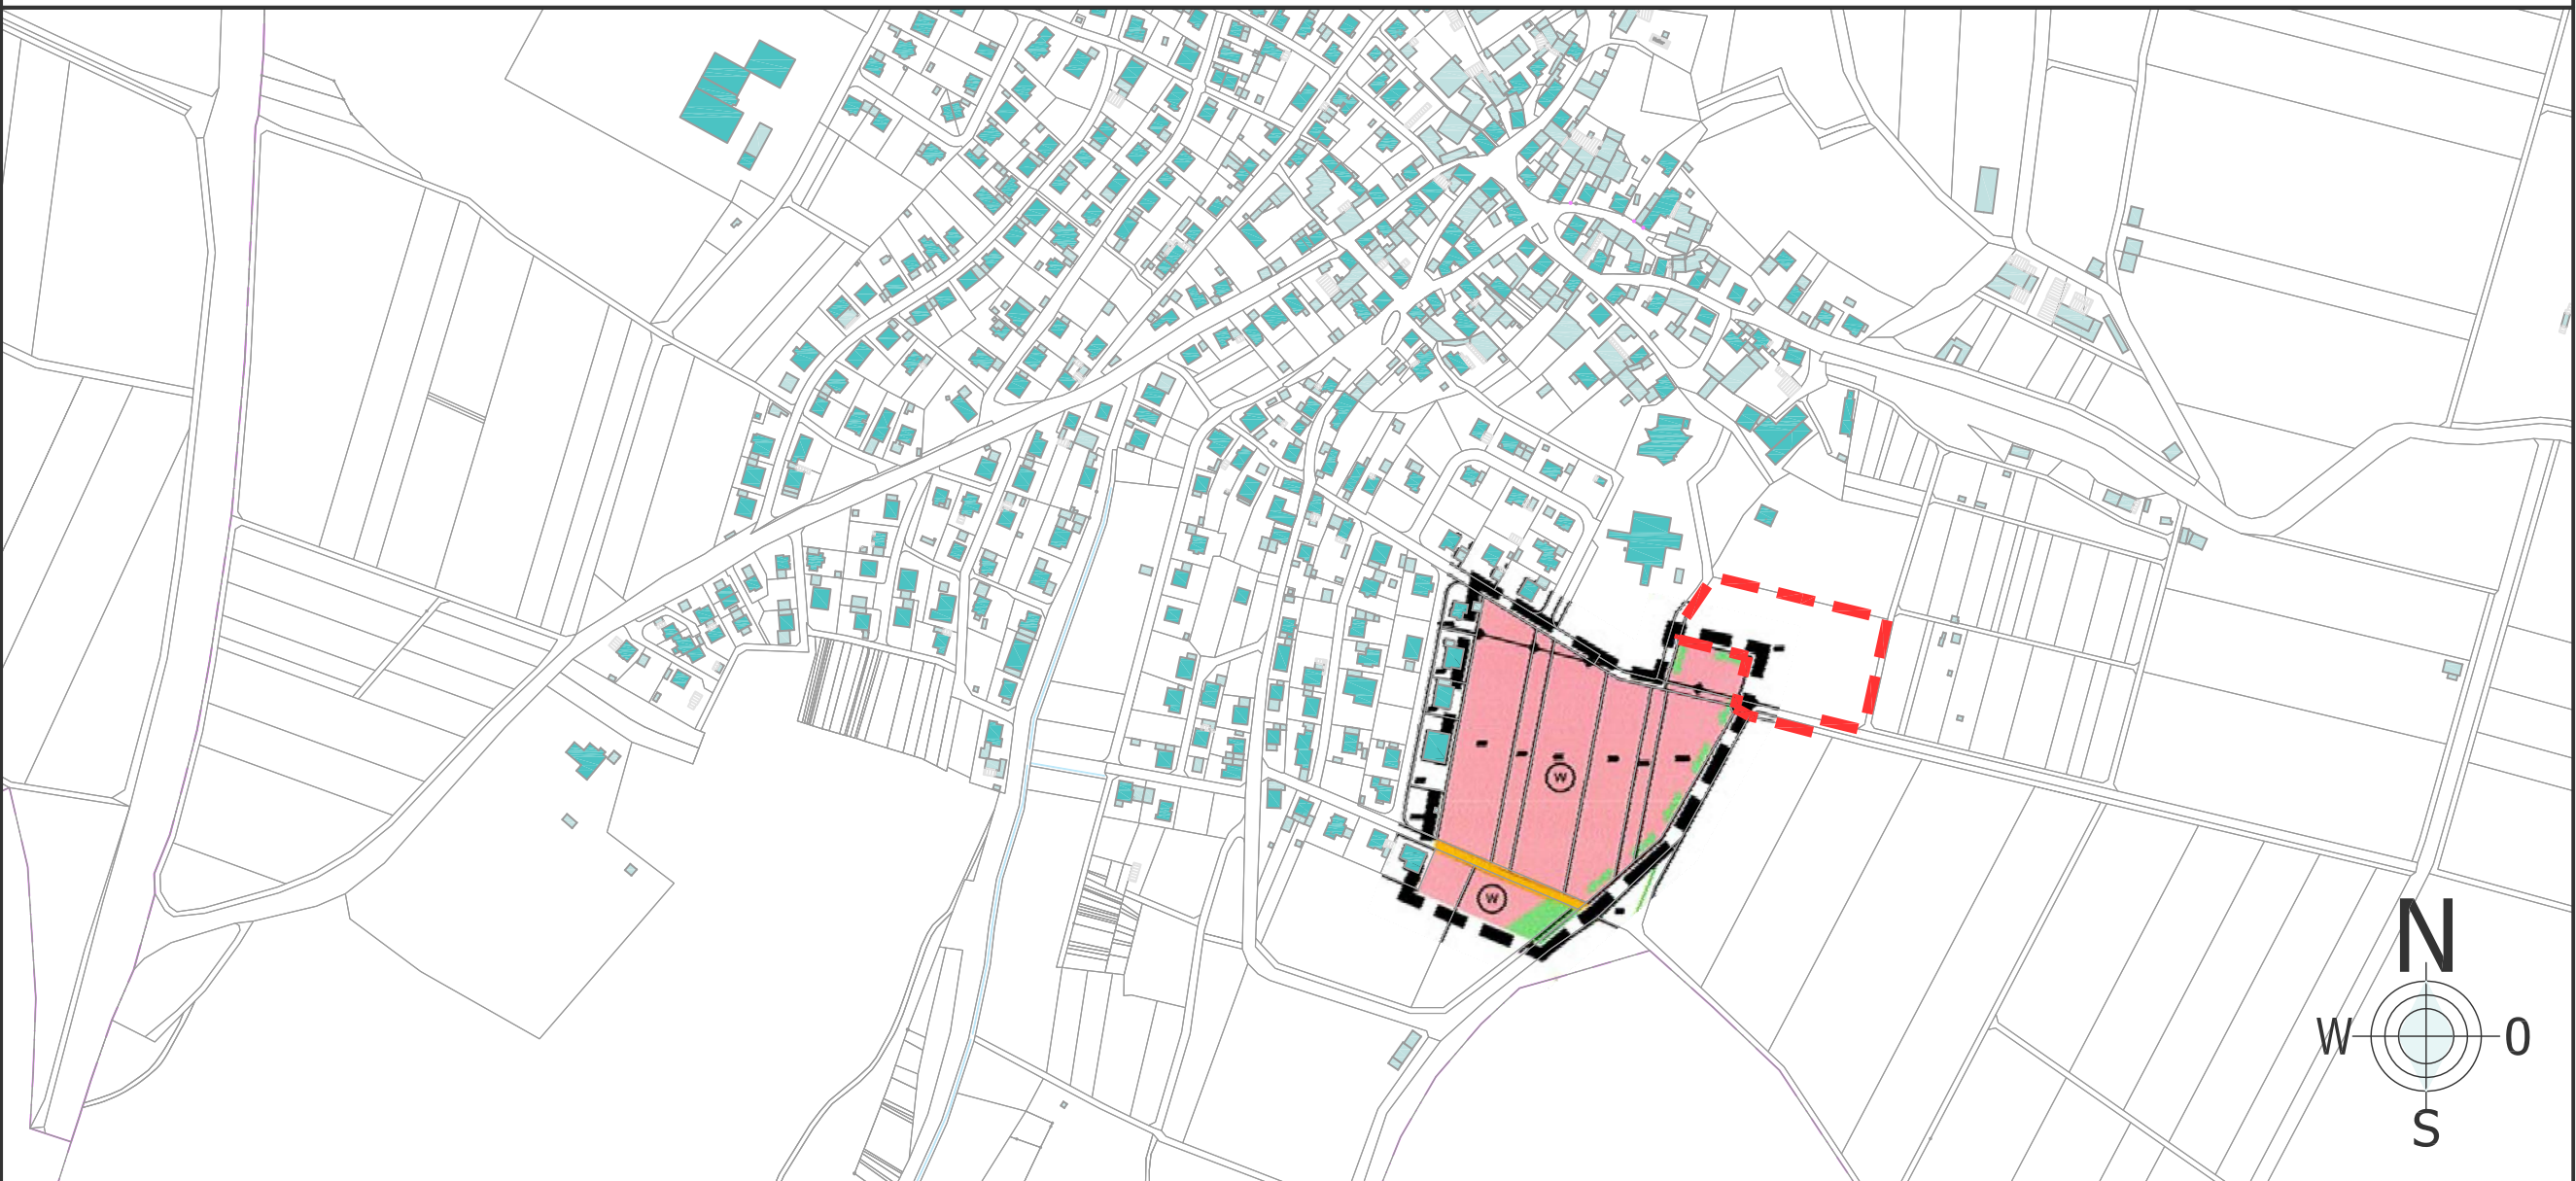

3. Berichtigung in der Fassung vom 18.02.2020

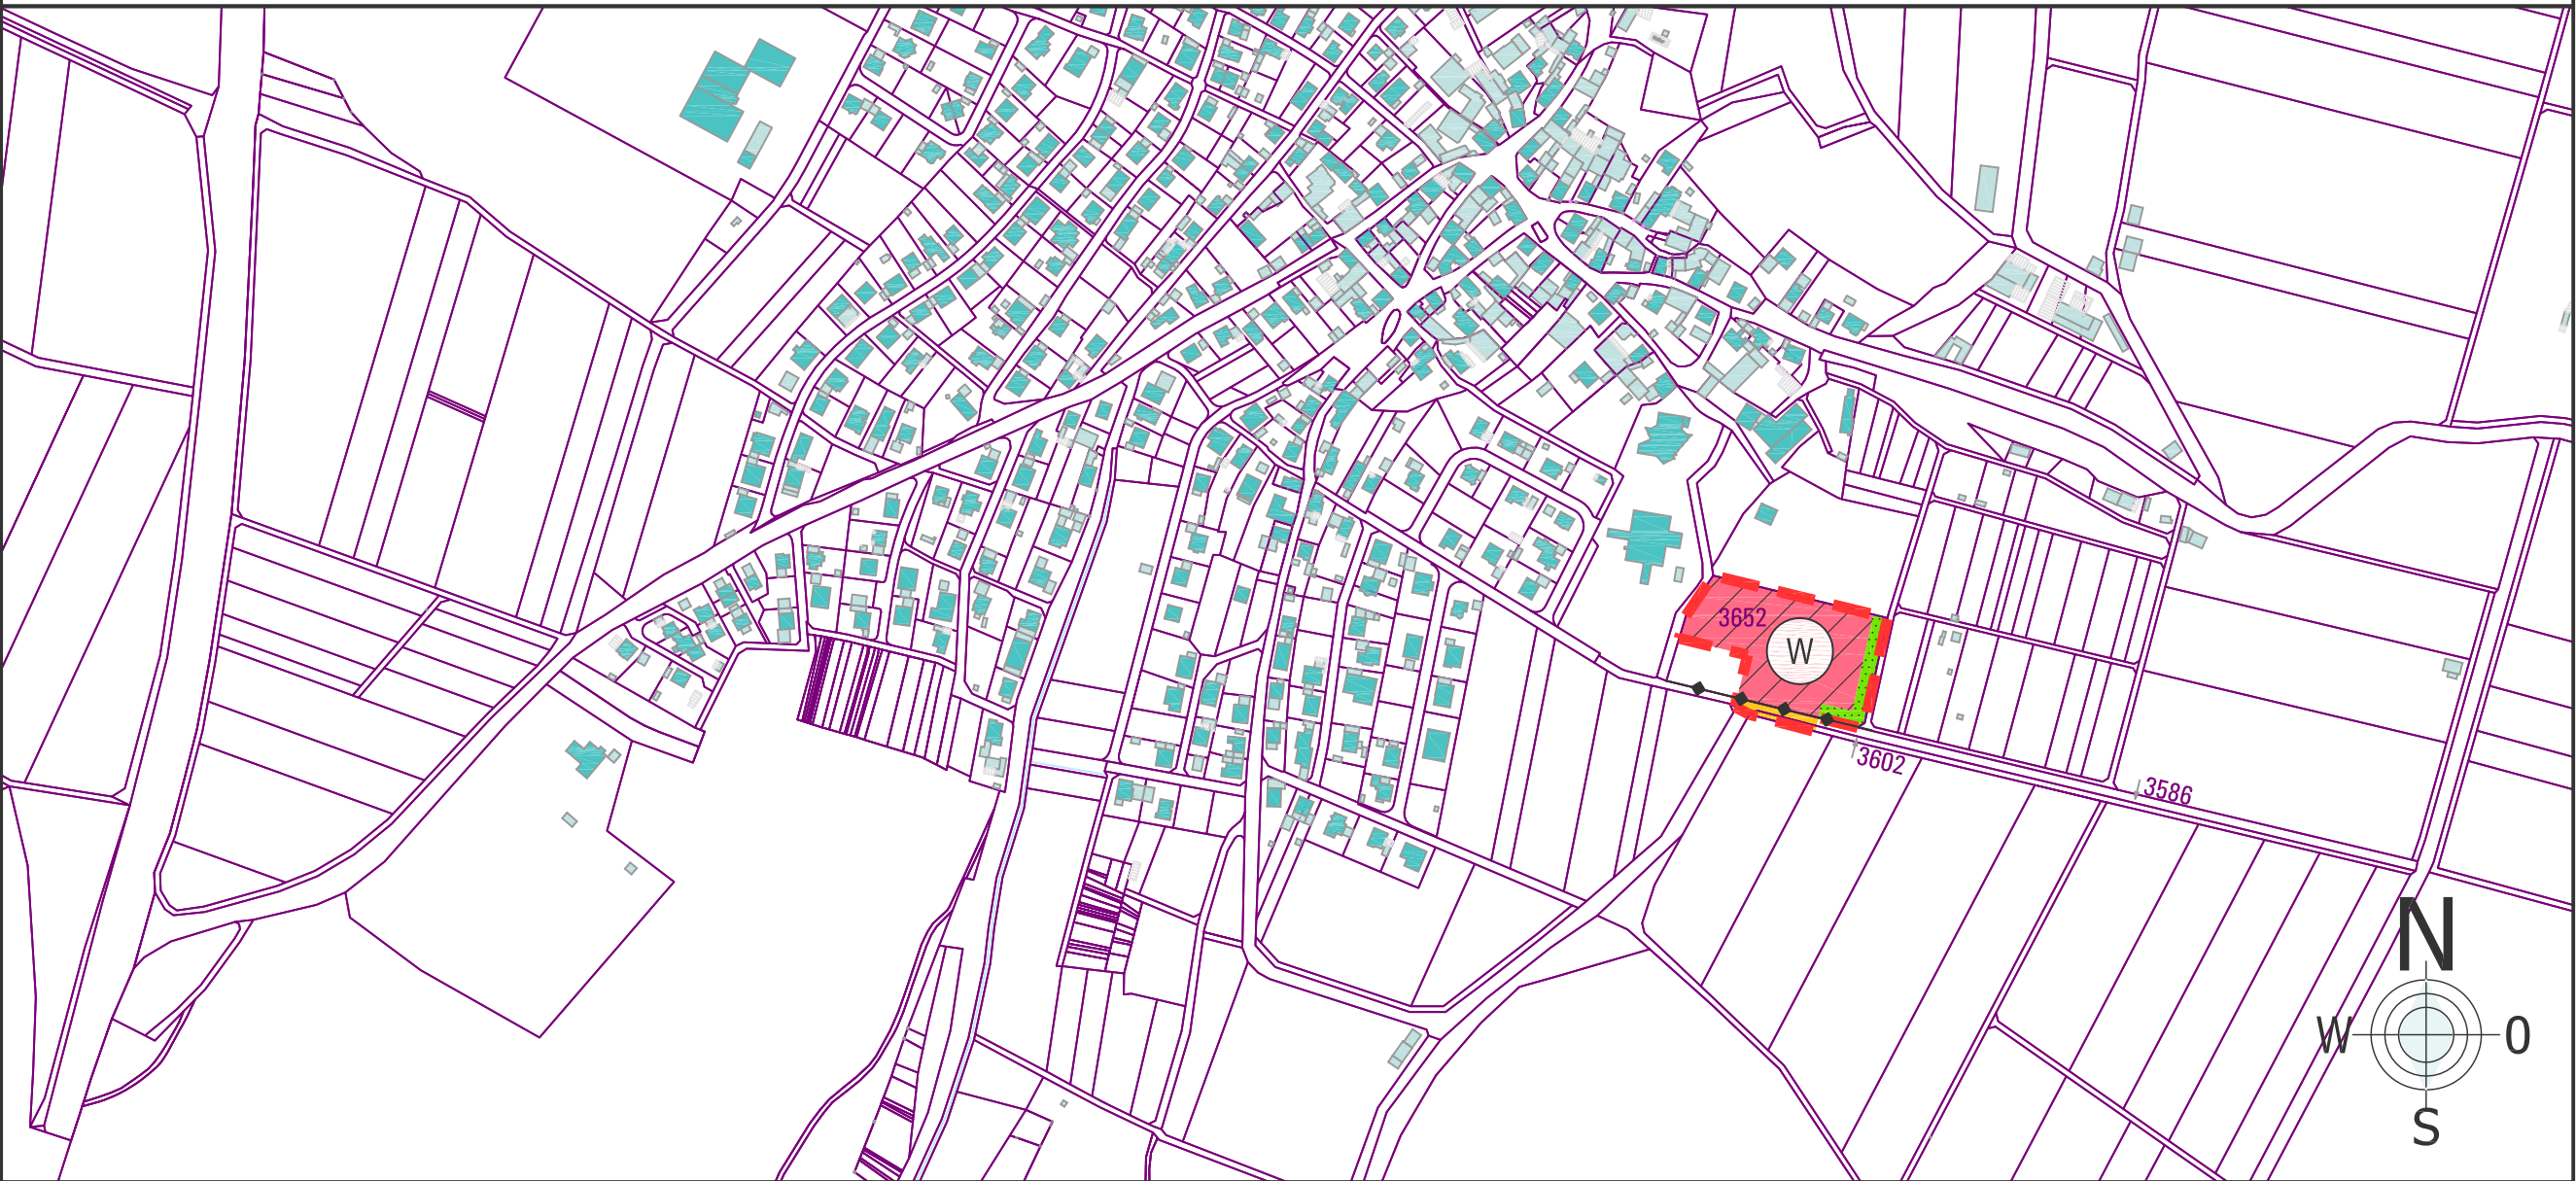

Zeichenerklärung:

Art der baulichen Nutzung	
	Wohnbaufläche (§ 1 Abs. 1 Nr. 1 BauNVO)
	Kleinsiedlungsgebiete (§ 2 BauNVO)
	Reine Wohngebiete (§ 3 BauNVO)
	Allgemeine Wohngebiete (§ 4 BauNVO)
	Besondere Wohngebiete (§ 4a BauNVO)
	Gewerbliche Bauflächen (§ 1 Abs. 1 Nr. 3 BauNVO)
	Gewerbegebiete (§ 9 BauNVO)
	Industriegebiete (§ 9 BauNVO)
	Gemischte Bauflächen (§ 1 Abs. 1 Nr. 2 BauNVO)
	Dorfgebiete (§ 5 BauNVO)
	Mischgebiete (§ 6 BauNVO)
	Urbane Gebiete (§ 6a BauNVO)
	Kerngebiete (§ 7 BauNVO)
	Sonderbauflächen (§ 1 Abs. 1 Nr. 4 BauNVO)
	Sondergebiete, die der Erholung dienen (§ 10 BauNVO) Wochenendhausgebiete
	Sonstige Sondergebiete (§ 11 BauNVO) Klinikgebiete

Flächen für den überörtlichen Verkehr und für die örtlichen Hauptverkehrszüge
(§ 5 Abs. 2 Nr. 3 und Abs. 4 BauGB)

	Autobahnen und autobahnähnliche Straßen
	Sonstige überörtliche und örtliche Hauptverkehrsstraßen

Hauptversorgungs- und Hauptabwasserleitungen
(§ 5 Abs. 2 Nr. 4 und Abs. 4, § 9 Abs. 1 Nr. 13 und Abs. 6 BauGB)

	Oberirdisch
	Unterirdisch

Grünflächen
(§ 5 Abs. 2 Nr. 5 und Abs. 4 BauGB)

	Grünflächen
	Parkanlagen
	Dauerkleingärten
	Sportplatz
	Spielplatz
	Zeltplatz
	Badeplatz, Freibad
	Friedhof

Sonstige Planzeichen

	best. Neben- und Hauptgebäude
	best. Flurstücksnummern
	best. Grundstücksgrenzen
	Grenze des räumlichen Geltungsbereichs der 3. Berichtigung des Flächennutzungsplans zum Bebauungsplan "Katzenklinge Ost"

Verfahrensvermerke zur 3. Berichtigung
des Flächennutzungsplans zum Bebauungsplan
"Katzenklinge Ost"

Aufgrund des beschleunigten Bauleitplanverfahrens zum Bebauungsplan "Katzenklinge Ost" gemäß § 13b BauGB ist eine redaktionelle Anpassung des Flächennutzungsplans der Gemeinde Üchtelhausen im Wege der Berichtigung notwendig.

Der Gemeinderat Üchtelhausen hat in seiner Gemeinderatsitzung vom 18.02.2020 den Entwurf der redaktionellen Anpassung in der Fassung vom 18.02.2020 gebilligt und die 3. Berichtigung des Flächennutzungsplans zum Bebauungsplan "Katzenklinge Ost" beschlossen.

Üchtelhausen, den 18. Feb. 2020

Bürgermeisterin



Ausgefertigt

Üchtelhausen, den 18. Feb. 2020

Bürgermeisterin



Der Beschluss der 3. Berichtigung des Flächennutzungsplans zum Bebauungsplan "Katzenklinge Ost" wurde am 28. Feb. 2020 gemäß § 6 Abs. 5 BauGB ortsüblich bekannt gemacht.
Die 3. Berichtigung des Flächennutzungsplans zum Bebauungsplan "Katzenklinge Ost" ist damit wirksam.

Üchtelhausen, den 03. März 2020

Bürgermeisterin



Flächennutzungsplan
Gemeinde Üchtelhausen
Landkreis Schweinfurt
3. Berichtigung

M 1:5000

Entwurfsverfasser:
Ingenieurbüro Stubenrauch GmbH
Schloßberg 3, 97486 Königsberg i. Bay.
Tel. : 09525 / 982930, Fax : 982939

m	50	100	200	M 1: 5000	GEZ.	GEP.	18.02.2020	
m	100	200	400	M 1:10000	Pfa	Ste	Datum	Unterschrift
Fassung vom 18.02.2020								