


Eb.

# GEMEINDE Üchtelhausen

Datum: 21.03.2014

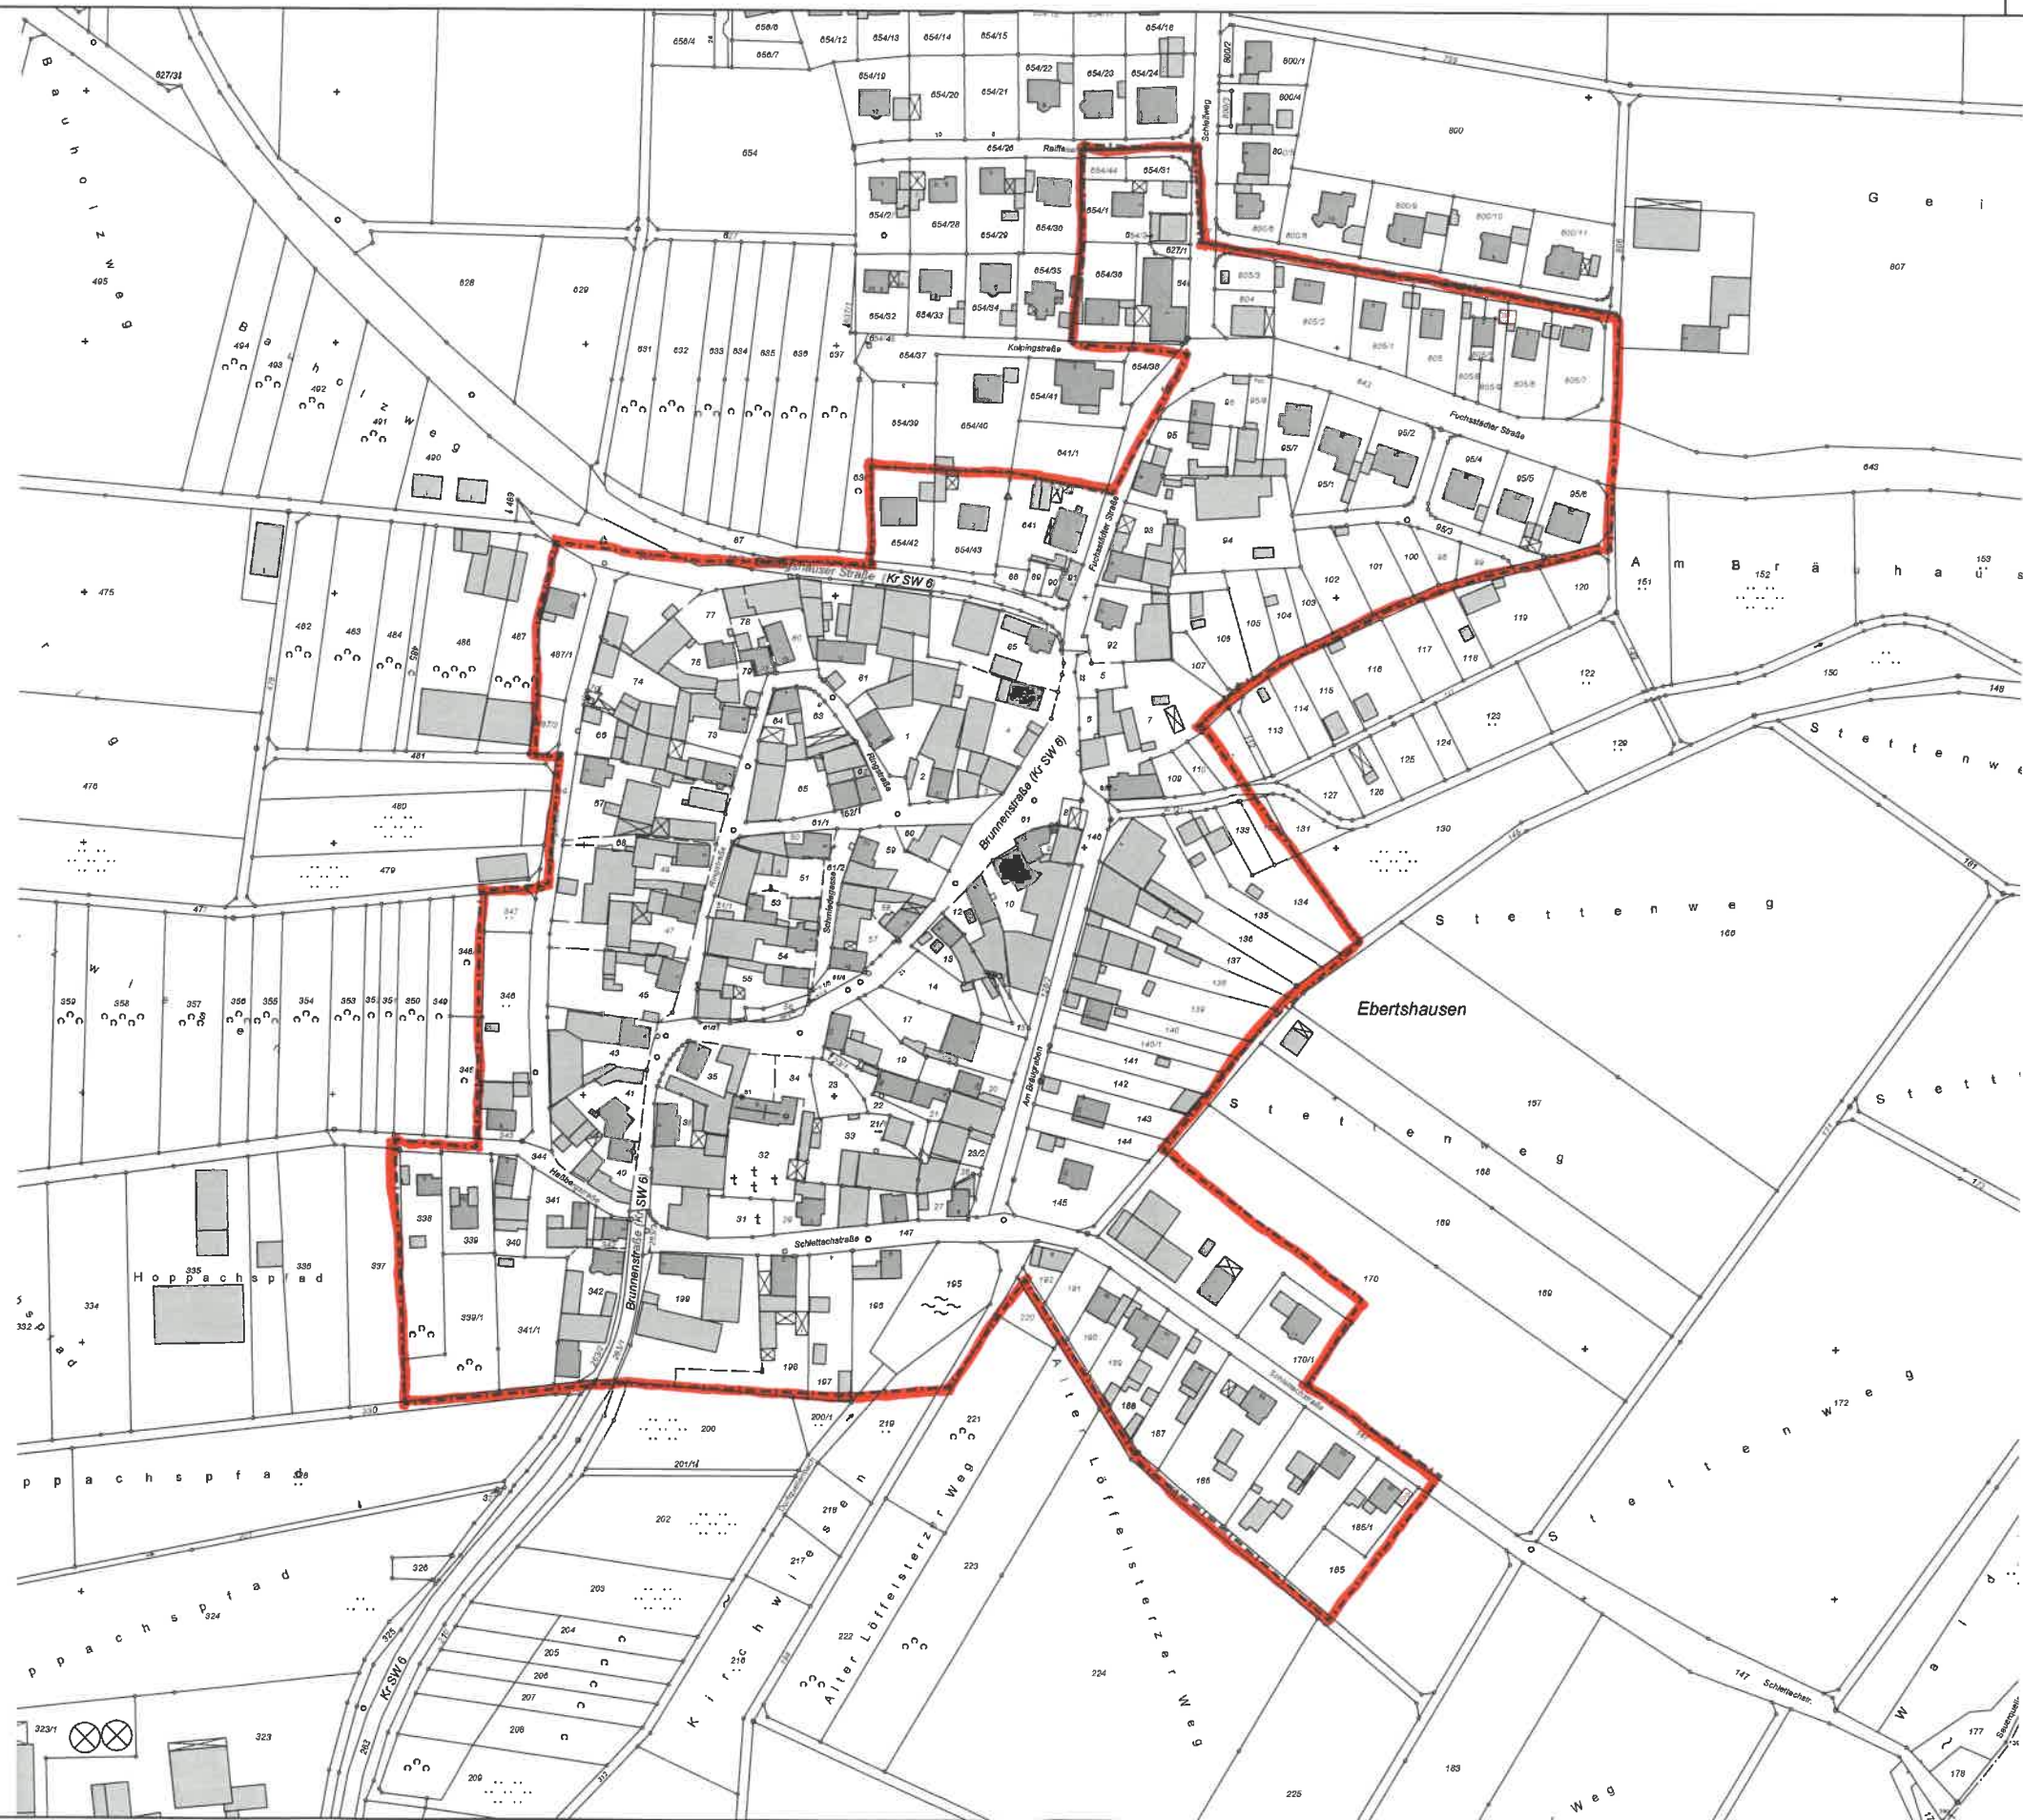

Der Ausdruck basiert auf Originaldaten des VA. Eine Ableitung des amtlichen Katasterstandes ist nicht zulässig und ersetzt nicht den Katasterauszug. Karte nicht zur Maßentnahme geeignet!

HINWEIS: Das Setzen von fehlenden Grenzzeichen aufgrund dieses Lageplans ist unzulässig!



0 50 100m  
Maßstab = 1 : 2879.07