


Th.

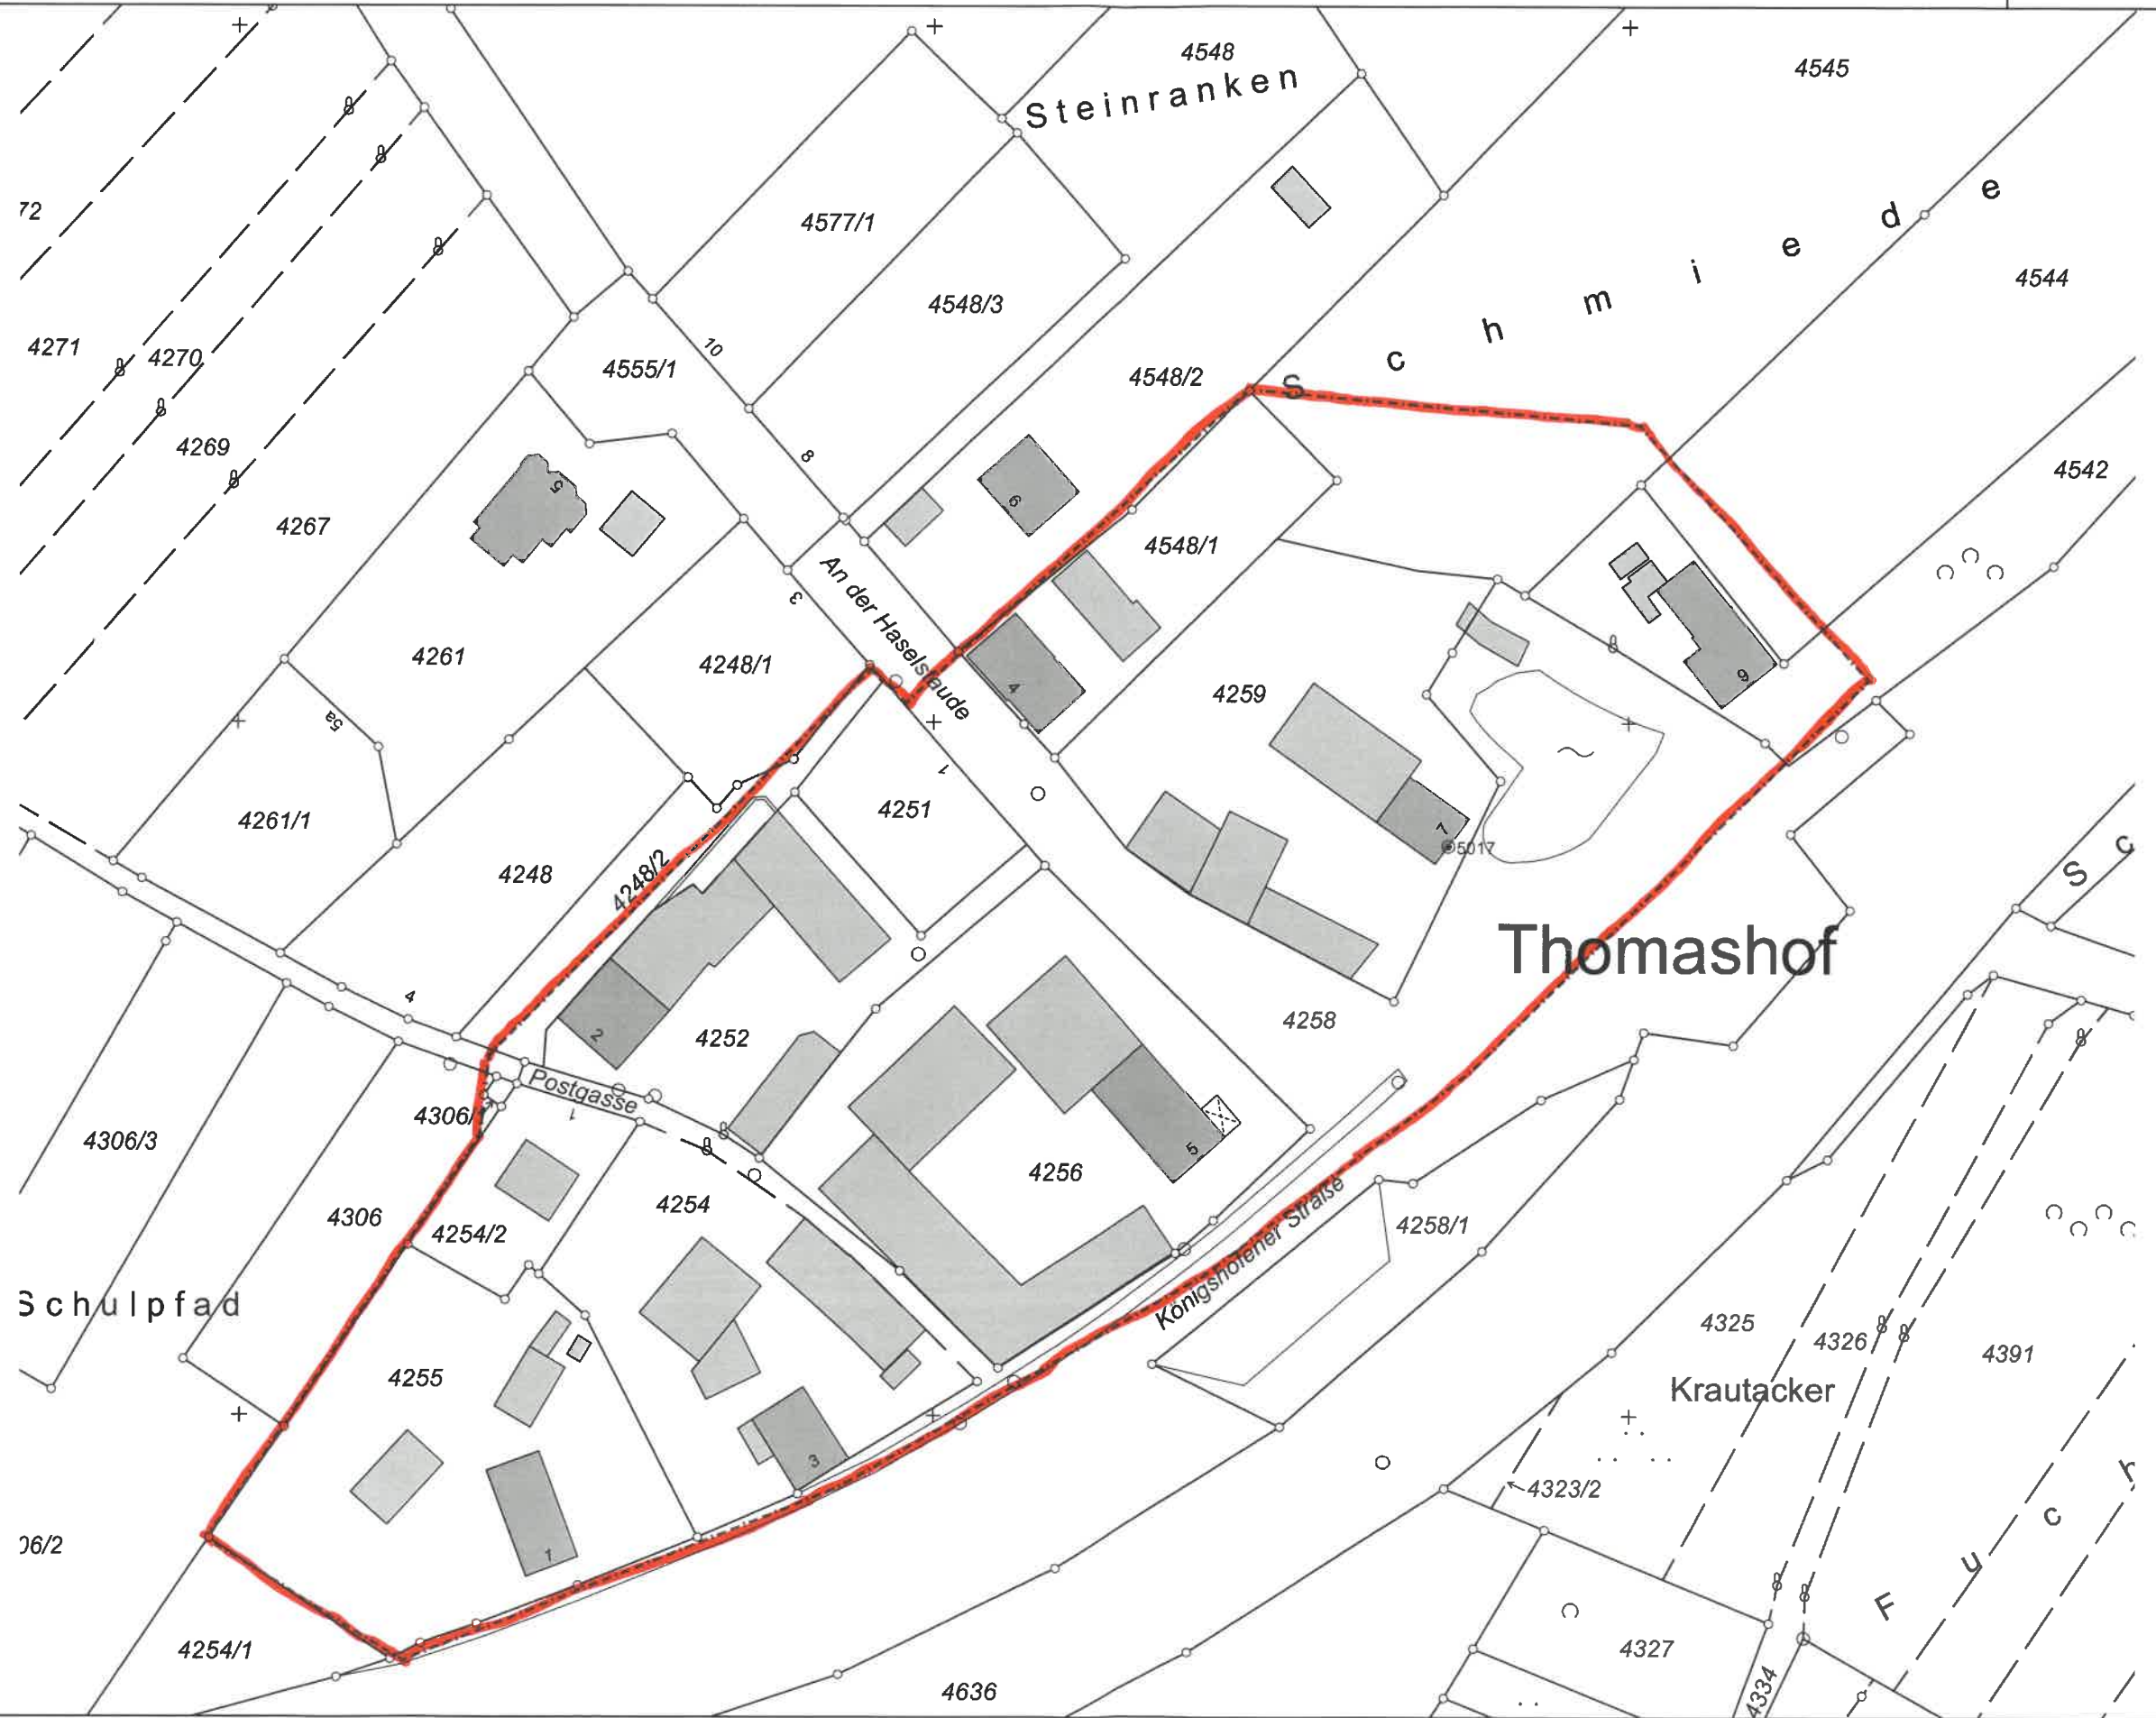

Der Ausdruck basiert auf Originaldaten des VA. Eine Ableitung des amtlichen Katasterstandes ist nicht zulässig und ersetzt nicht den Katasterauszug.  
Karte nicht zur Maßentnahme geeignet!

HINWEIS: Das Setzen von fehlenden Grenzzeichen aufgrund dieses Lageplans ist unzulässig!



0 50 m  
Maßstab = 1 : 980.65